



<div> <div>TITOLO DELL'OPERA</div> <div>Riqualificazione dell'area di risulta dell'ex stazione ferroviaria</div> </div>	
<div> <div>Ente finanziatore</div> <div>Comune <i>Sanrufo</i></div> </div>	<div> <div>COMUNE DI PESCARA</div> </div>
<div> <div>Direttore del dipartimento tecnico</div> </div>	<div> <div>Arch. Tommaso Vespasiano</div> </div>
<div> <div>Coordinatore progetto, responsabile Attuazione e Programmazione LUP</div> </div>	<div> <div>Arch. Tommaso Vespasiano</div> </div>
<div> <div>Responsabile del procedimento</div> <div>Aut. Programm. di Interv.</div> </div>	<div> <div>Ing. Giuliano ROSSI</div> </div>
<div> <div>Progetto</div> </div>	<div> <div>Arch. Tommaso VESPASIANO</div> </div>
<div> <div>Nucleo di progettazione</div> </div>	<div> <div> <div>Arch. Francesco MARZETTI (Coordinamento)</div> <div>Asp. Maria Covadonga (Pianta)</div> <div>Arch. Pier Giorgio PARISI (Mobilità)</div> <div>Geol. Edgardo SCURTI (Geologia)</div> <div>Geom. Riccardo MARINELLI (Grafica)</div> </div> </div>
<div> <div>Dipartimento di Software</div> <div>Organismo <i>Conte</i></div> </div>	<div> <div>Ing. Giuliano Rossi</div> </div>
<div> <div>Titolo elaborato</div> </div>	<div> <div>Schemi grafici - planimetria di progetto</div> </div>
	<div> <div>Tav. 06</div> </div>

CITTA' DI PESCARA
Piazza Italia 1 - 66100 PESCARA
ITALIA

CITTA' DI PESCARA - REGIONE ABRUZZO - I - UE
Riproduzione vietata, tutti i diritti riservati. Nessuna parte del presente documento può essere riprodotta o diffusa con un mezzo qualsiasi.

Cod. file:

Perimetro d'intervento

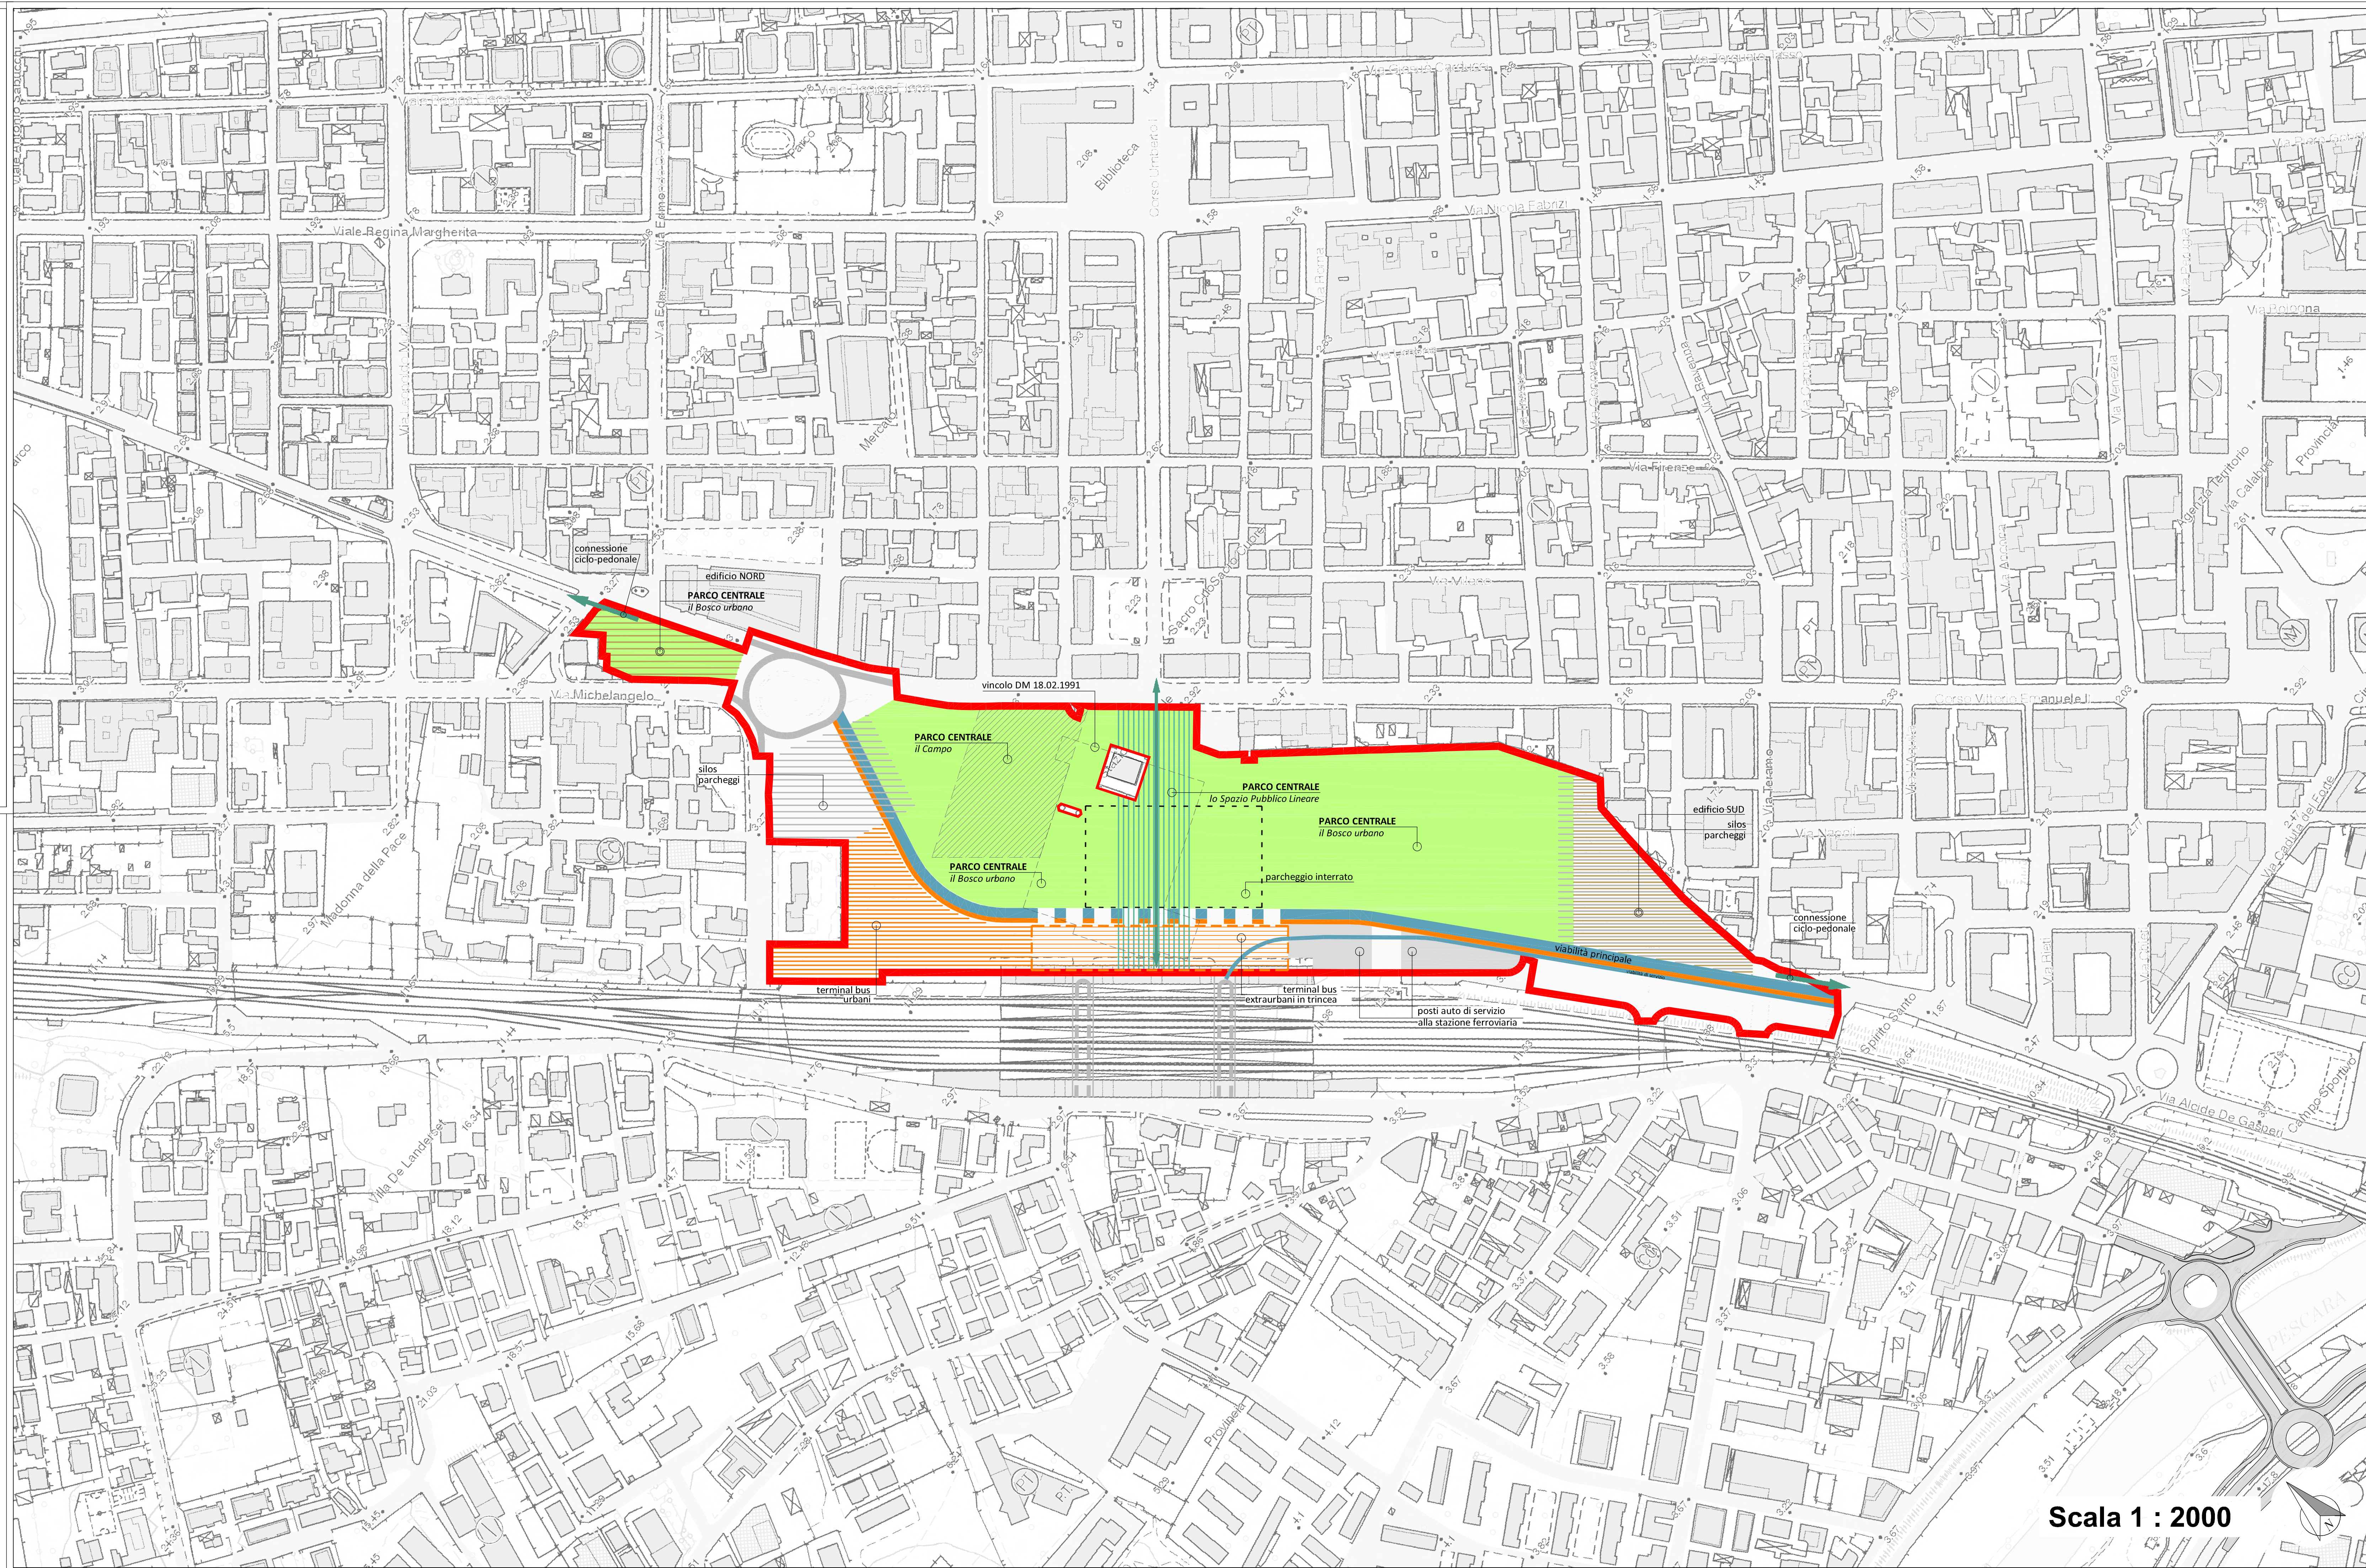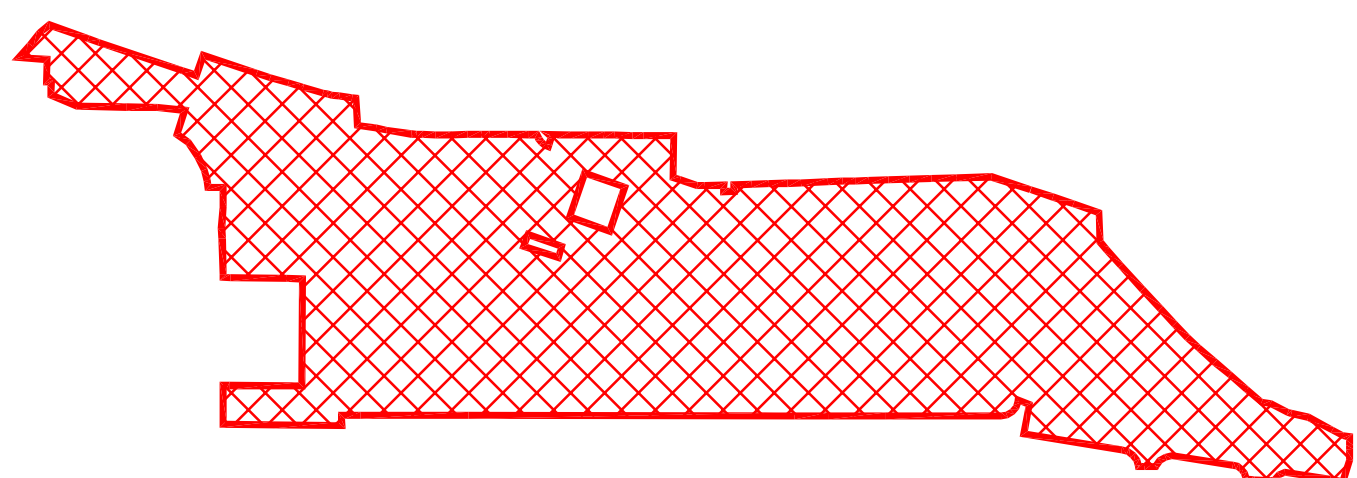

Scala 1 : 2000