




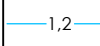


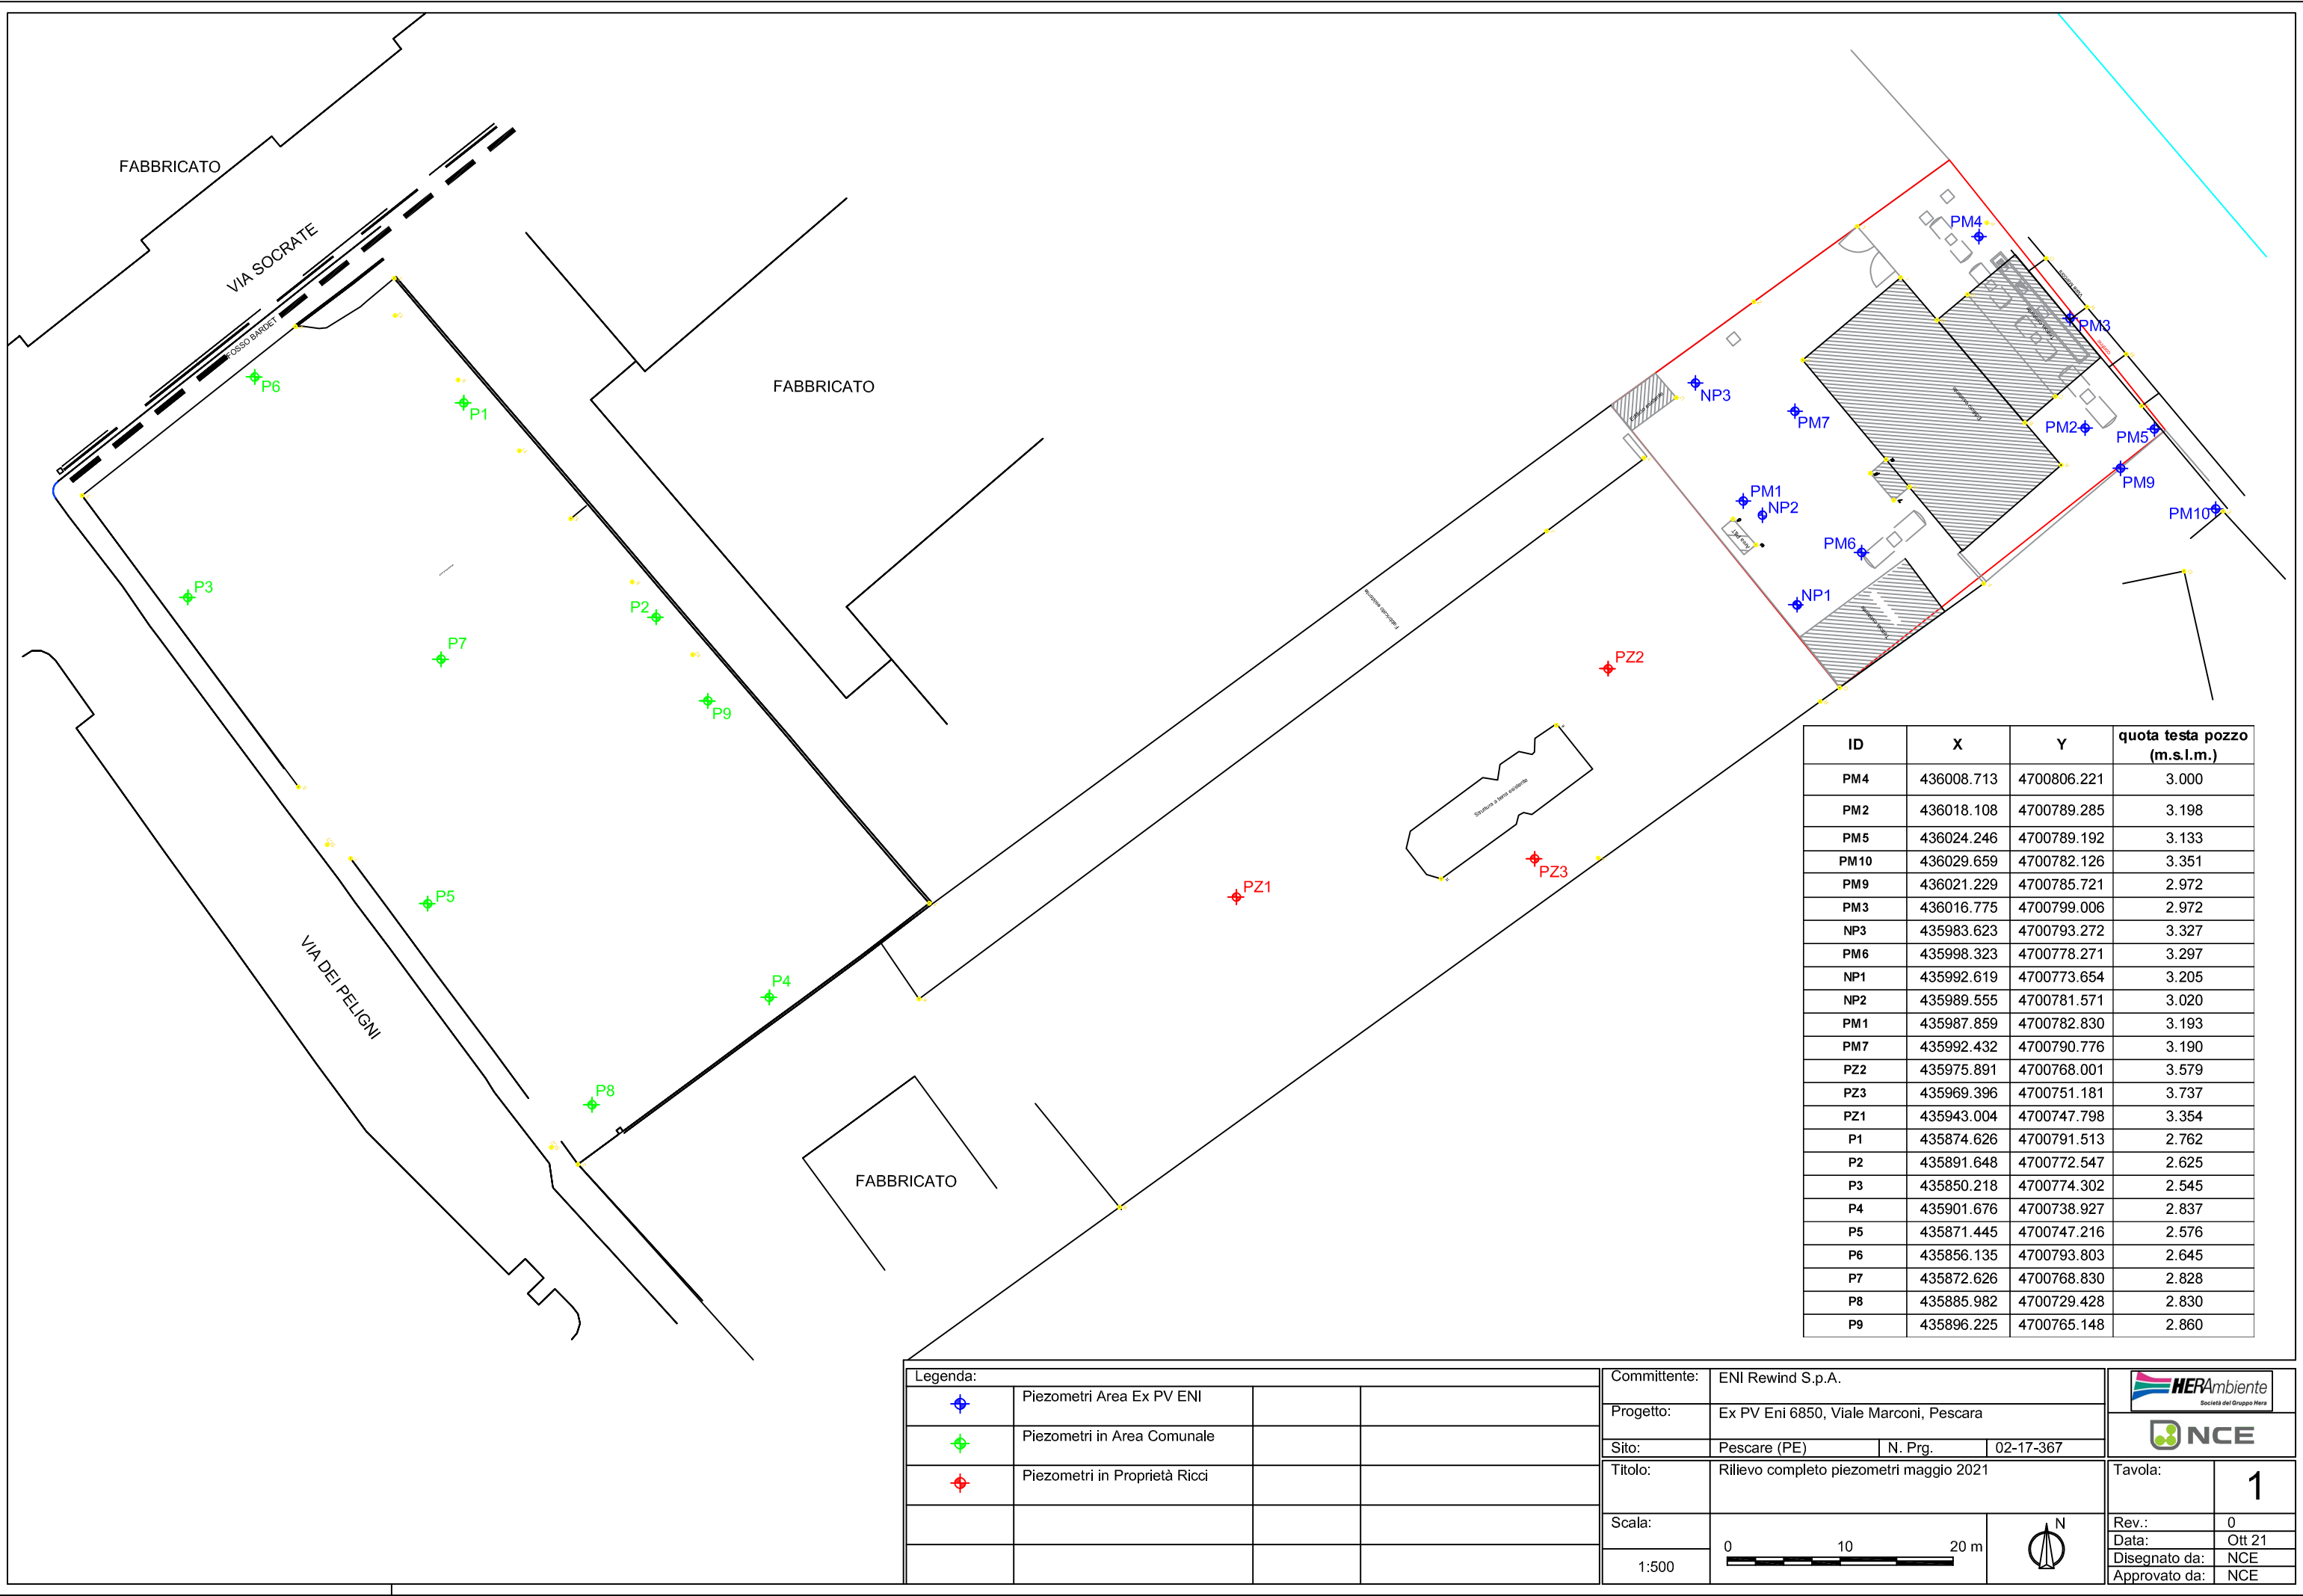


LEGENDA		PROGETTISTA	Ex PV ENI 6850 Viale Marconi Pescara (PE)	PM	N. COMMESSA	FUNZIONE EMITTENTE
 PMn	Piezometri Area Ex PV ENI	 Enirewind		-	-	ING-PV
 Pn	Piezometri in Area Comunale	 Eni	CLIENTE	-	FIGURA 1	
 PZn	Piezometri in Proprietà Ricci					
 1,2	Isopieze (m s.l.m.) e quota freaticometrica					
 		Planimetria del sito con indicazione dell'andamento piezometrico – novembre 2021		REVISIONE	FG. 1 DI 1	
				SCALA	GRAFICA	



Legenda:

	Piezometri Area Ex PV ENI		
	Piezometri in Area Comunale		
	Piezometri in Proprietà Ricci		

Committente:

ENI Rewind S.p.A.

Progetto:

Ex PV Eni 6850, Viale Marconi, Pescara

Sito:

Pescare (PE)

N. Prg.

02-17-367

Titolo:

Rilievo completo piezometri maggio 2021

Scala:

1:500

Società del Gruppo Hera

Tavola:

1

Rev.:

0

Data:

Ott 21

Disegnato da:

NCE

Approvato da:

NCE